


**Bauphase 7**  
01.03. - 31.03.2021

351- Inseln + Einmündung alte Grabenstr. / Staldenweg

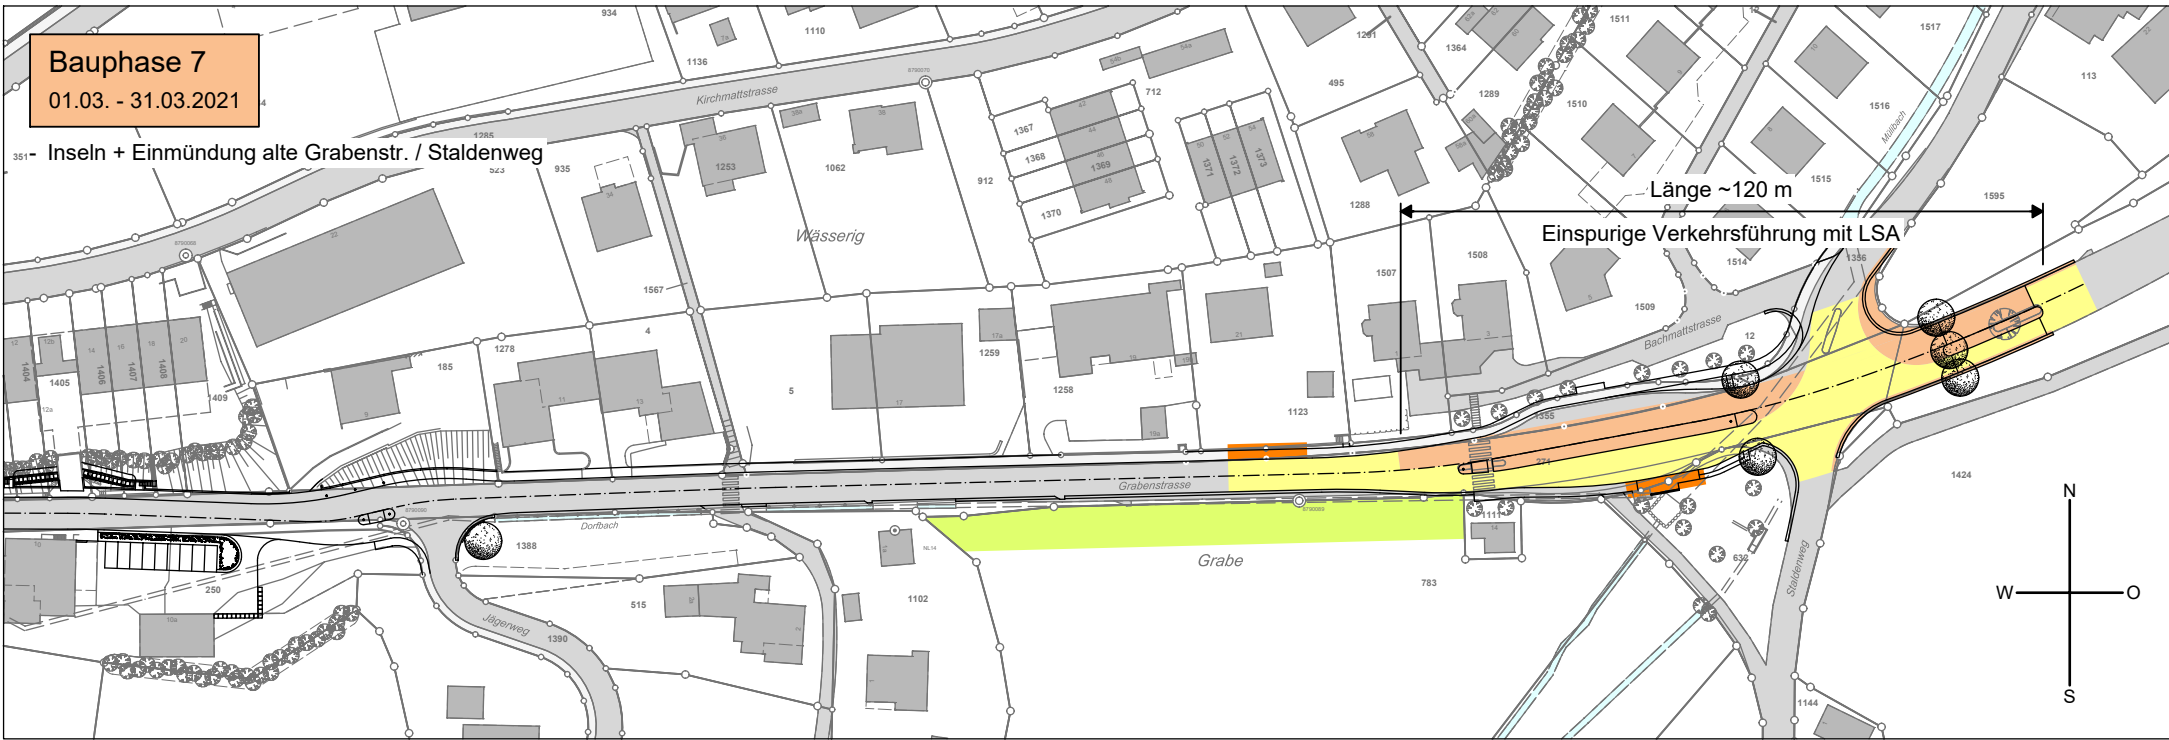

## Legende

gelb		Verkehrsführung
violett		Fussgängerführung
orange		Bushaltestelle
hellgrün		Installationsplatz