


Bauphase 3

17.08. - 18.09.2020

- Böschungseinschnitt mit Hangsicherung + Trottoir + Fahrspur bergwärts
- Mischwasserleitung

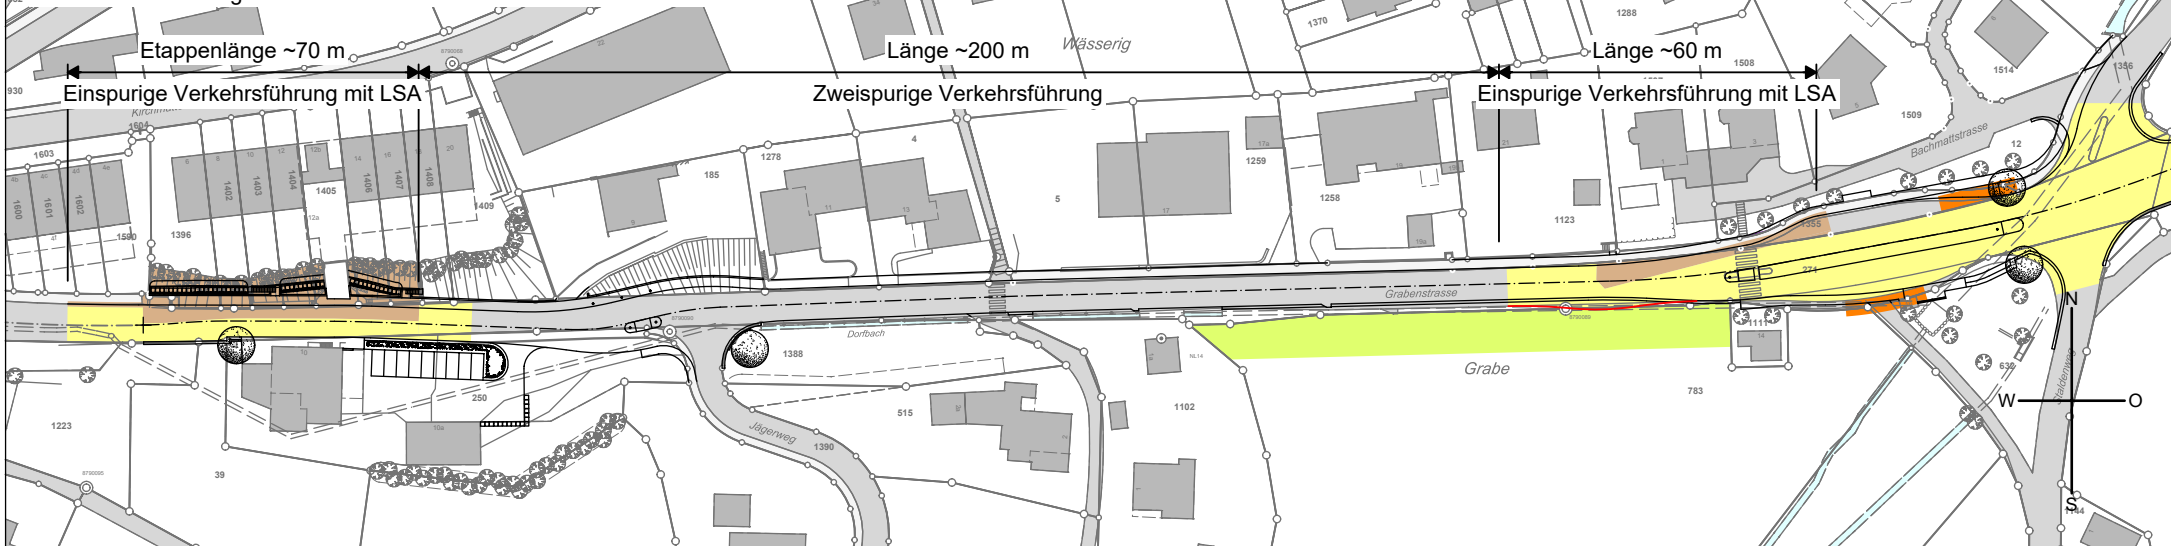

Bauphase 4

14.09. - 16.10.2020

- Böschungseinschnitt mit Fussmauer + Trottoir + Fahrspur bergwärts
- Haltestelle bergwärts + Trottoir + Fahrspur bergwärts

