Leitungsplan / Perimeter

RegioGIS
BERNER OBERLAND

Massstab: 1:750 | unbeglaubigte Plankopie | Erstellt am: 15.06.2026
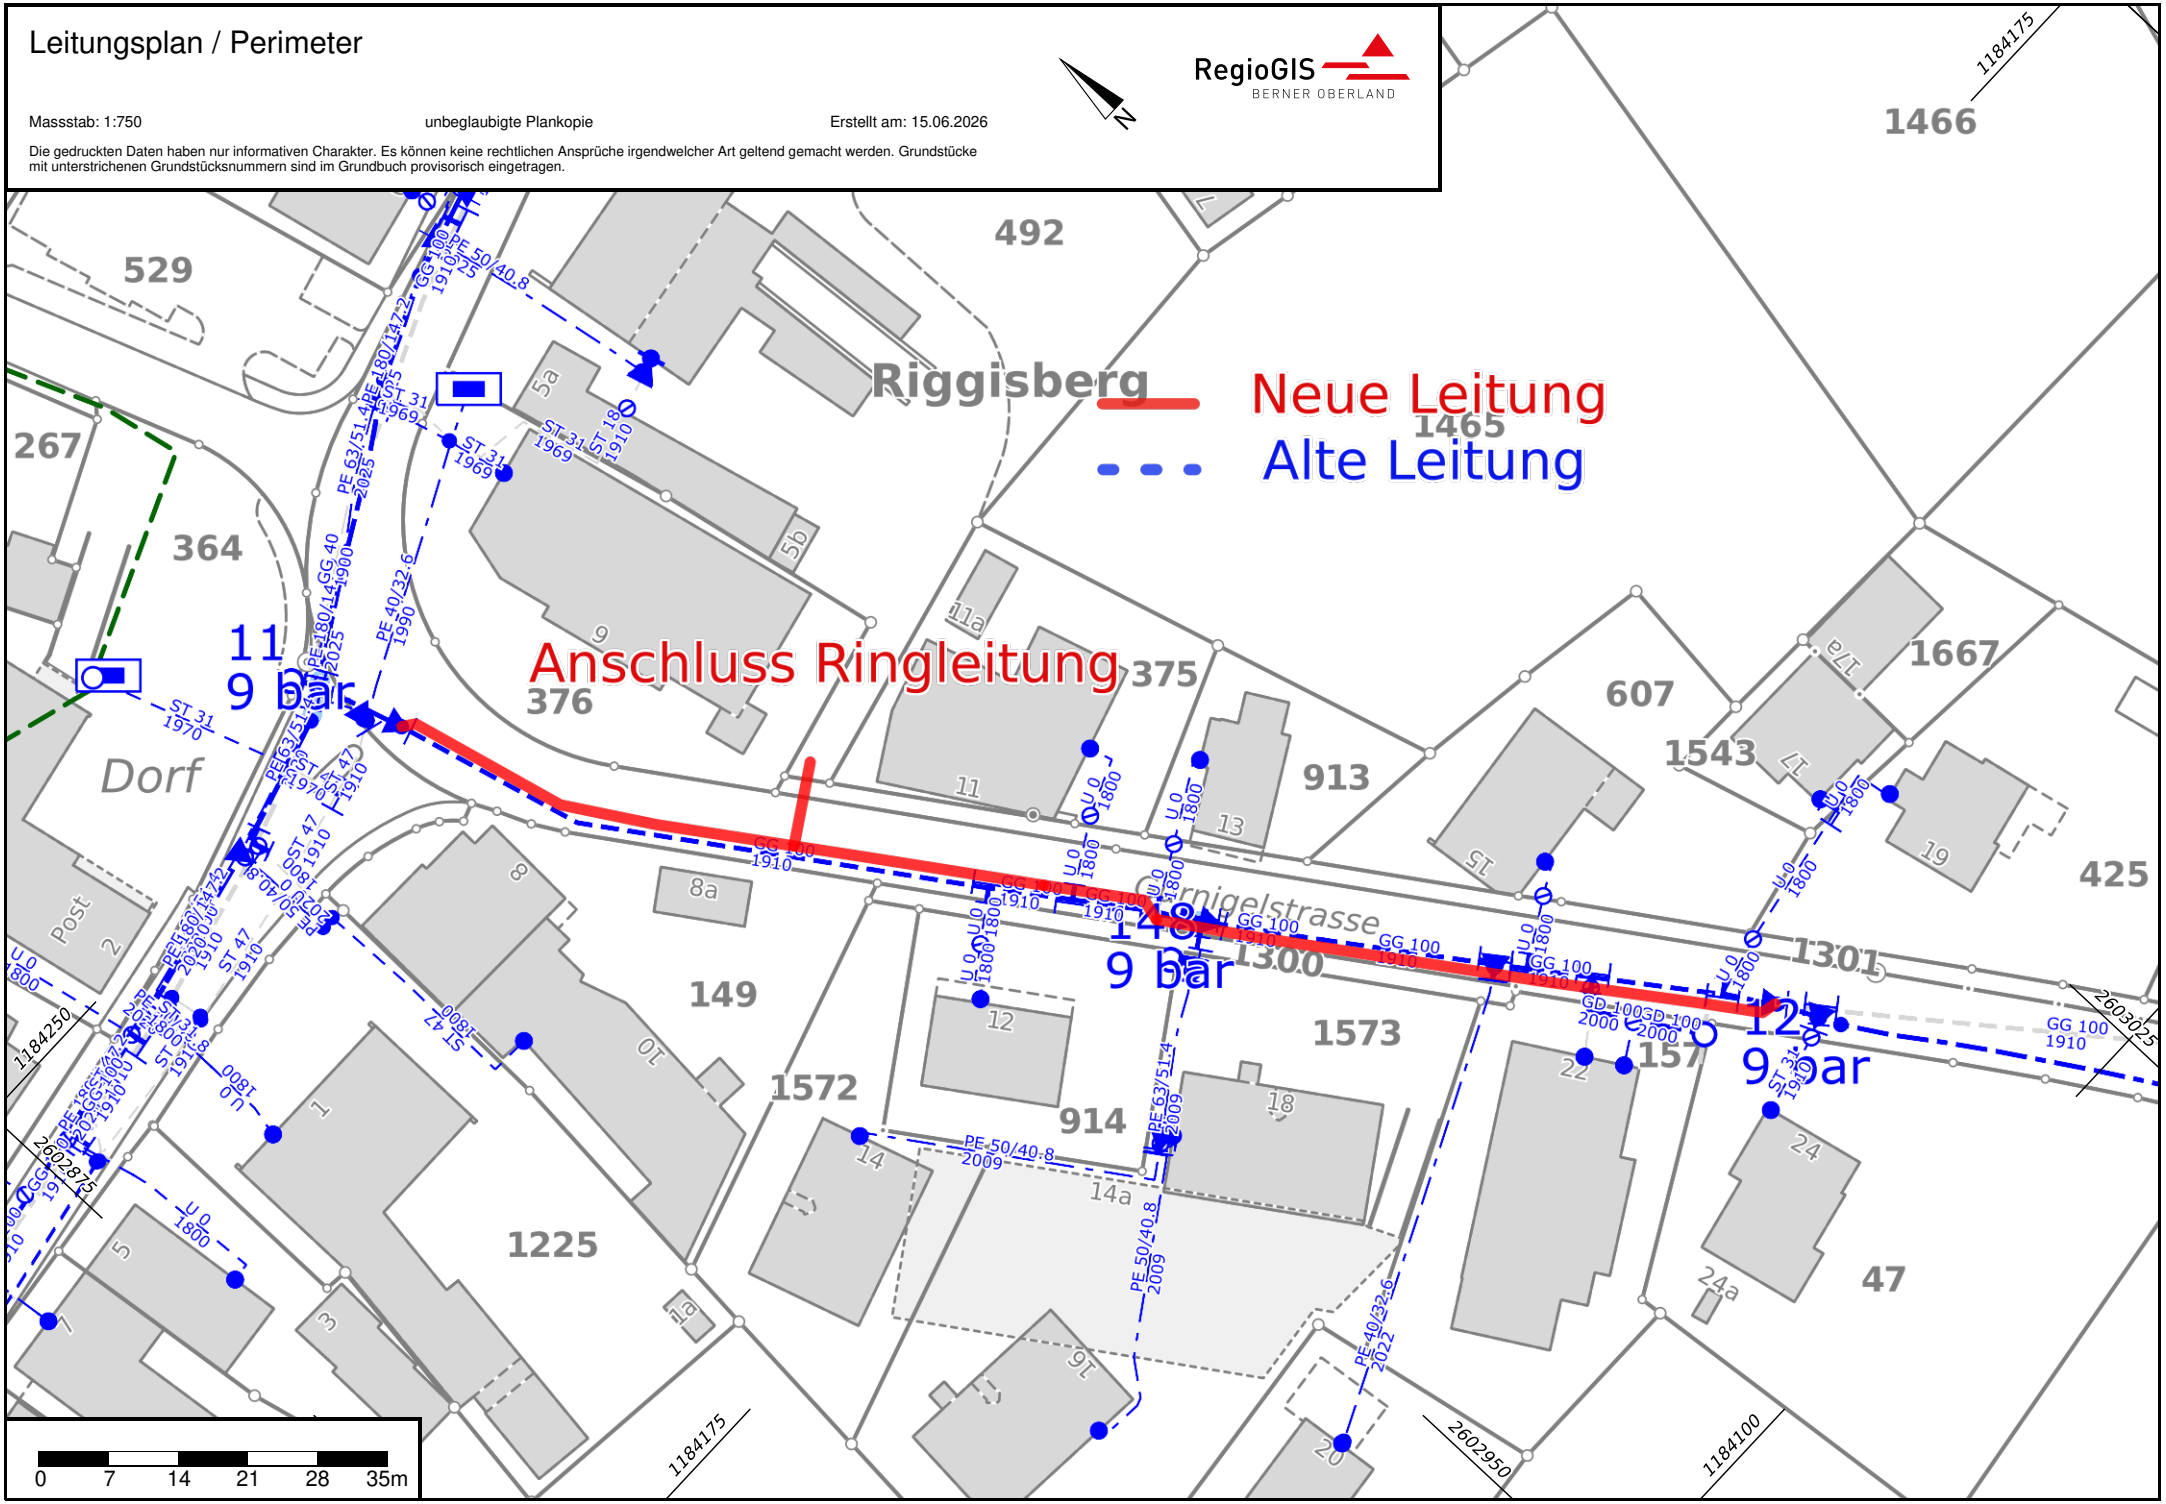
Die gedruckten Daten haben nur informativen Charakter. Es können keine rechtlichen Ansprüche irgendwelcher Art geltend gemacht werden. Grundstücke mit unterstrichenen Grundstücksnummern sind im Grundbuch provisorisch eingetragen.